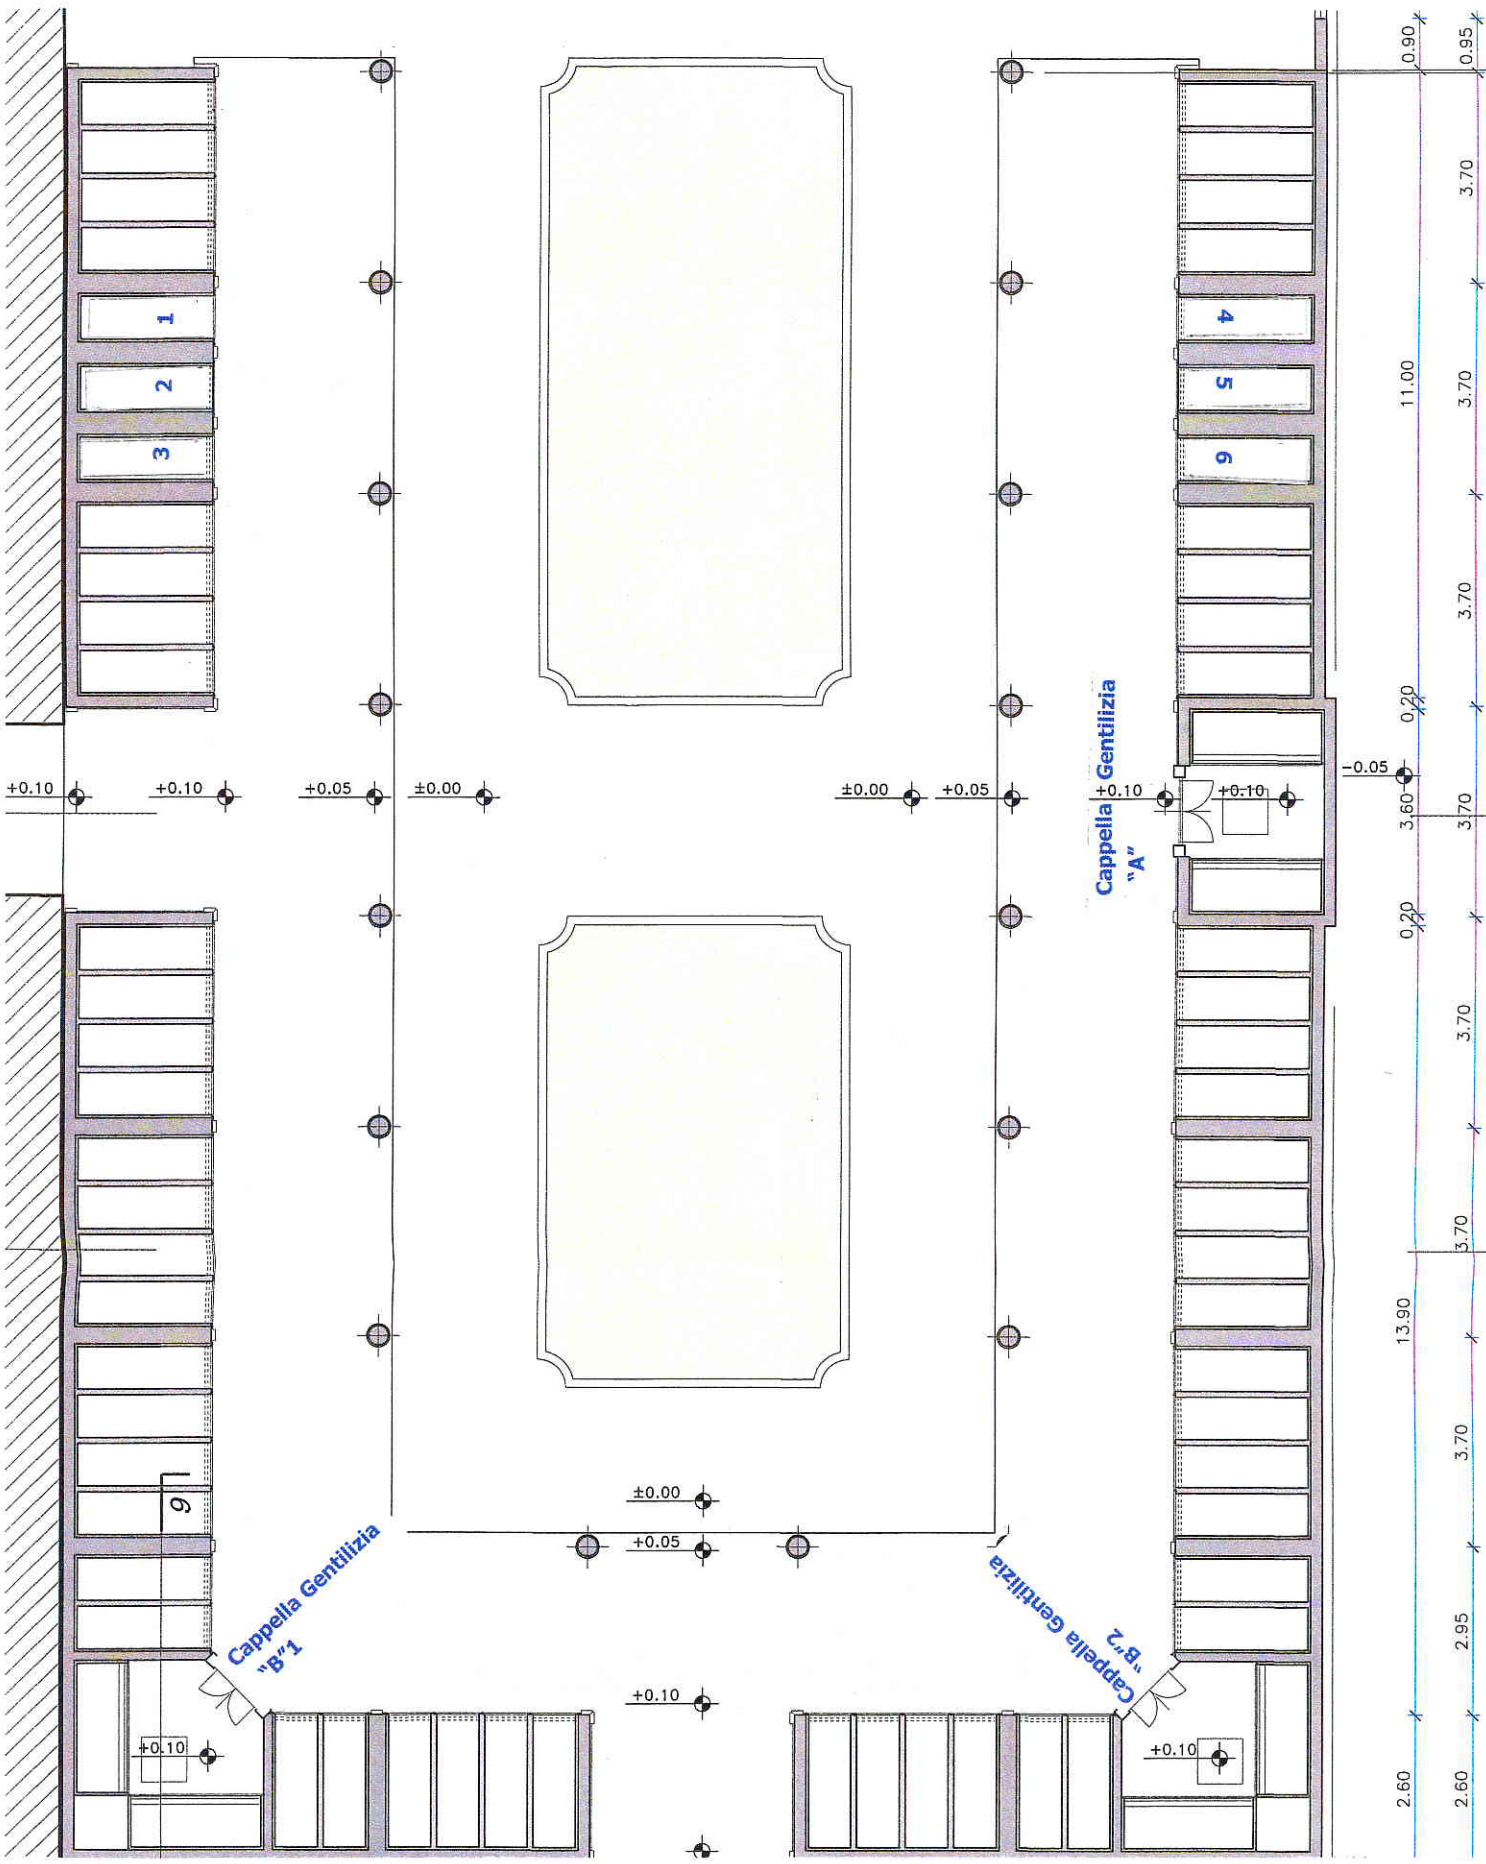**STRALCIO DELLA TAVOLA B.5 DEL PROGETTO
DI AMPLIAMENTO DEL CIMITERO
DEL CAPOLUOGO APPROVATO CON LA DELIBERAZIONE
DELLA GIUNTA COMUNALE. N. 21 DEL 04.03.2010**